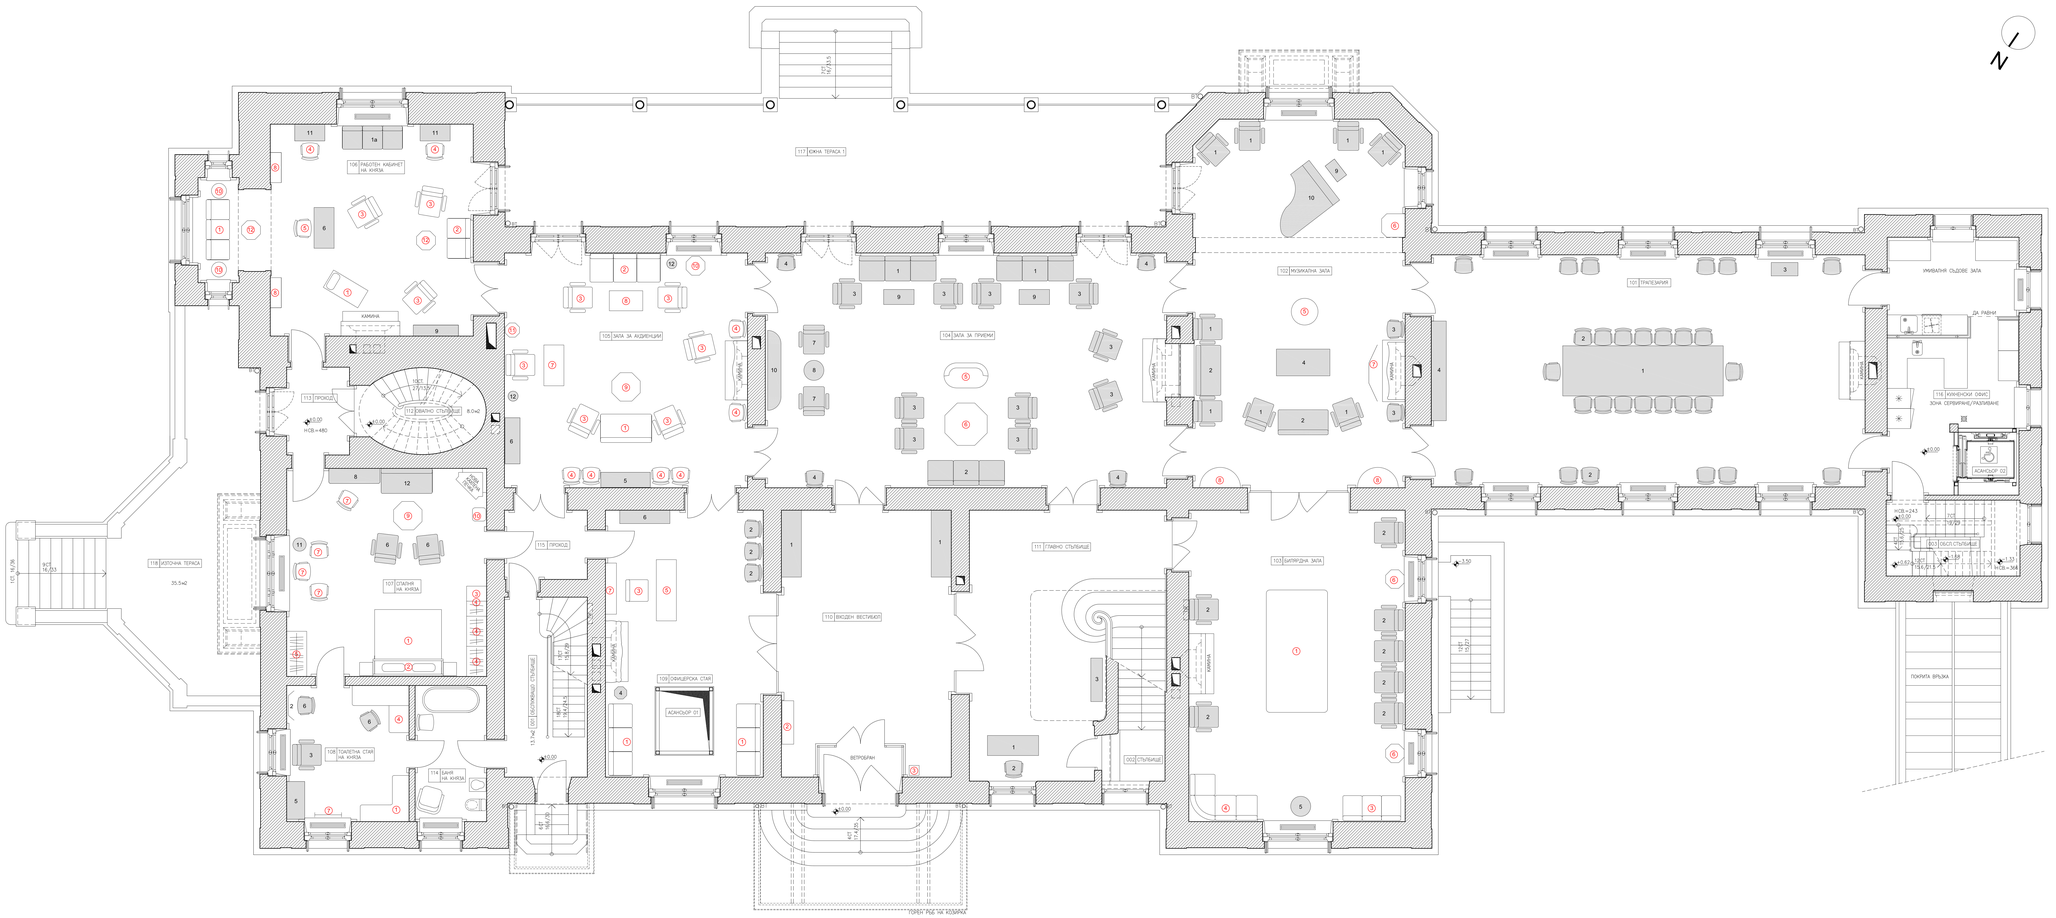
117 СКЛА ТЕРАСА 1
106 РАБОТЕН КАБИНЕТ НА КНЯЗА
105 ЗАЛА ЗА АКЗИЕНЦИИ
104 ЗАЛА ЗА ПРИЕМИ
102 МУЗИКАЛНА ЗАЛА
101 ТРАПЕЗАРИЯ
ИМПЕРИЯ СЪДОВЕ ЗАЛА
ДА РАВНИ
118 АЗОТНА ТЕРАСА
55.54м2
113 ПРОХОД
112 ОВАЛНО СТЪЛИЩЕ
8.04м2
КАМИНА
115 ПРОХОД
107 ОТМОЯ НА КНЯЗА
108 ТОАЛЕТНА СТАЯ НА КНЯЗА
114 БАНЯ НА КНЯЗА
109 ОФИЦЕРСКА СТАЯ
АСАНСЬОР 07
ВЕТРОБРАН
110 ВХОДЕН ВЕСТИБЮЛ
111 ГЛАВНО СТЪЛИЩЕ
103 БИЛЯРДНА ЗАЛА
052 СТЪЛИЩЕ
116 КАФЕНЕН ОБЩЕ ЗОНА СЕРВИРАНЕ/РАЗЛИВАНЕ
АСАНСЬОР 02
ПОКЛИН ВРЪХА
ГОБЕЛЕН ЗАЛА
ГОБЕЛЕН ВЕСТИБЮЛ
ГОБЕЛЕН ВЕСТИБЮЛ
ГОБЕЛЕН ВЕСТИБЮЛ